


PÔDORYS 1.PP

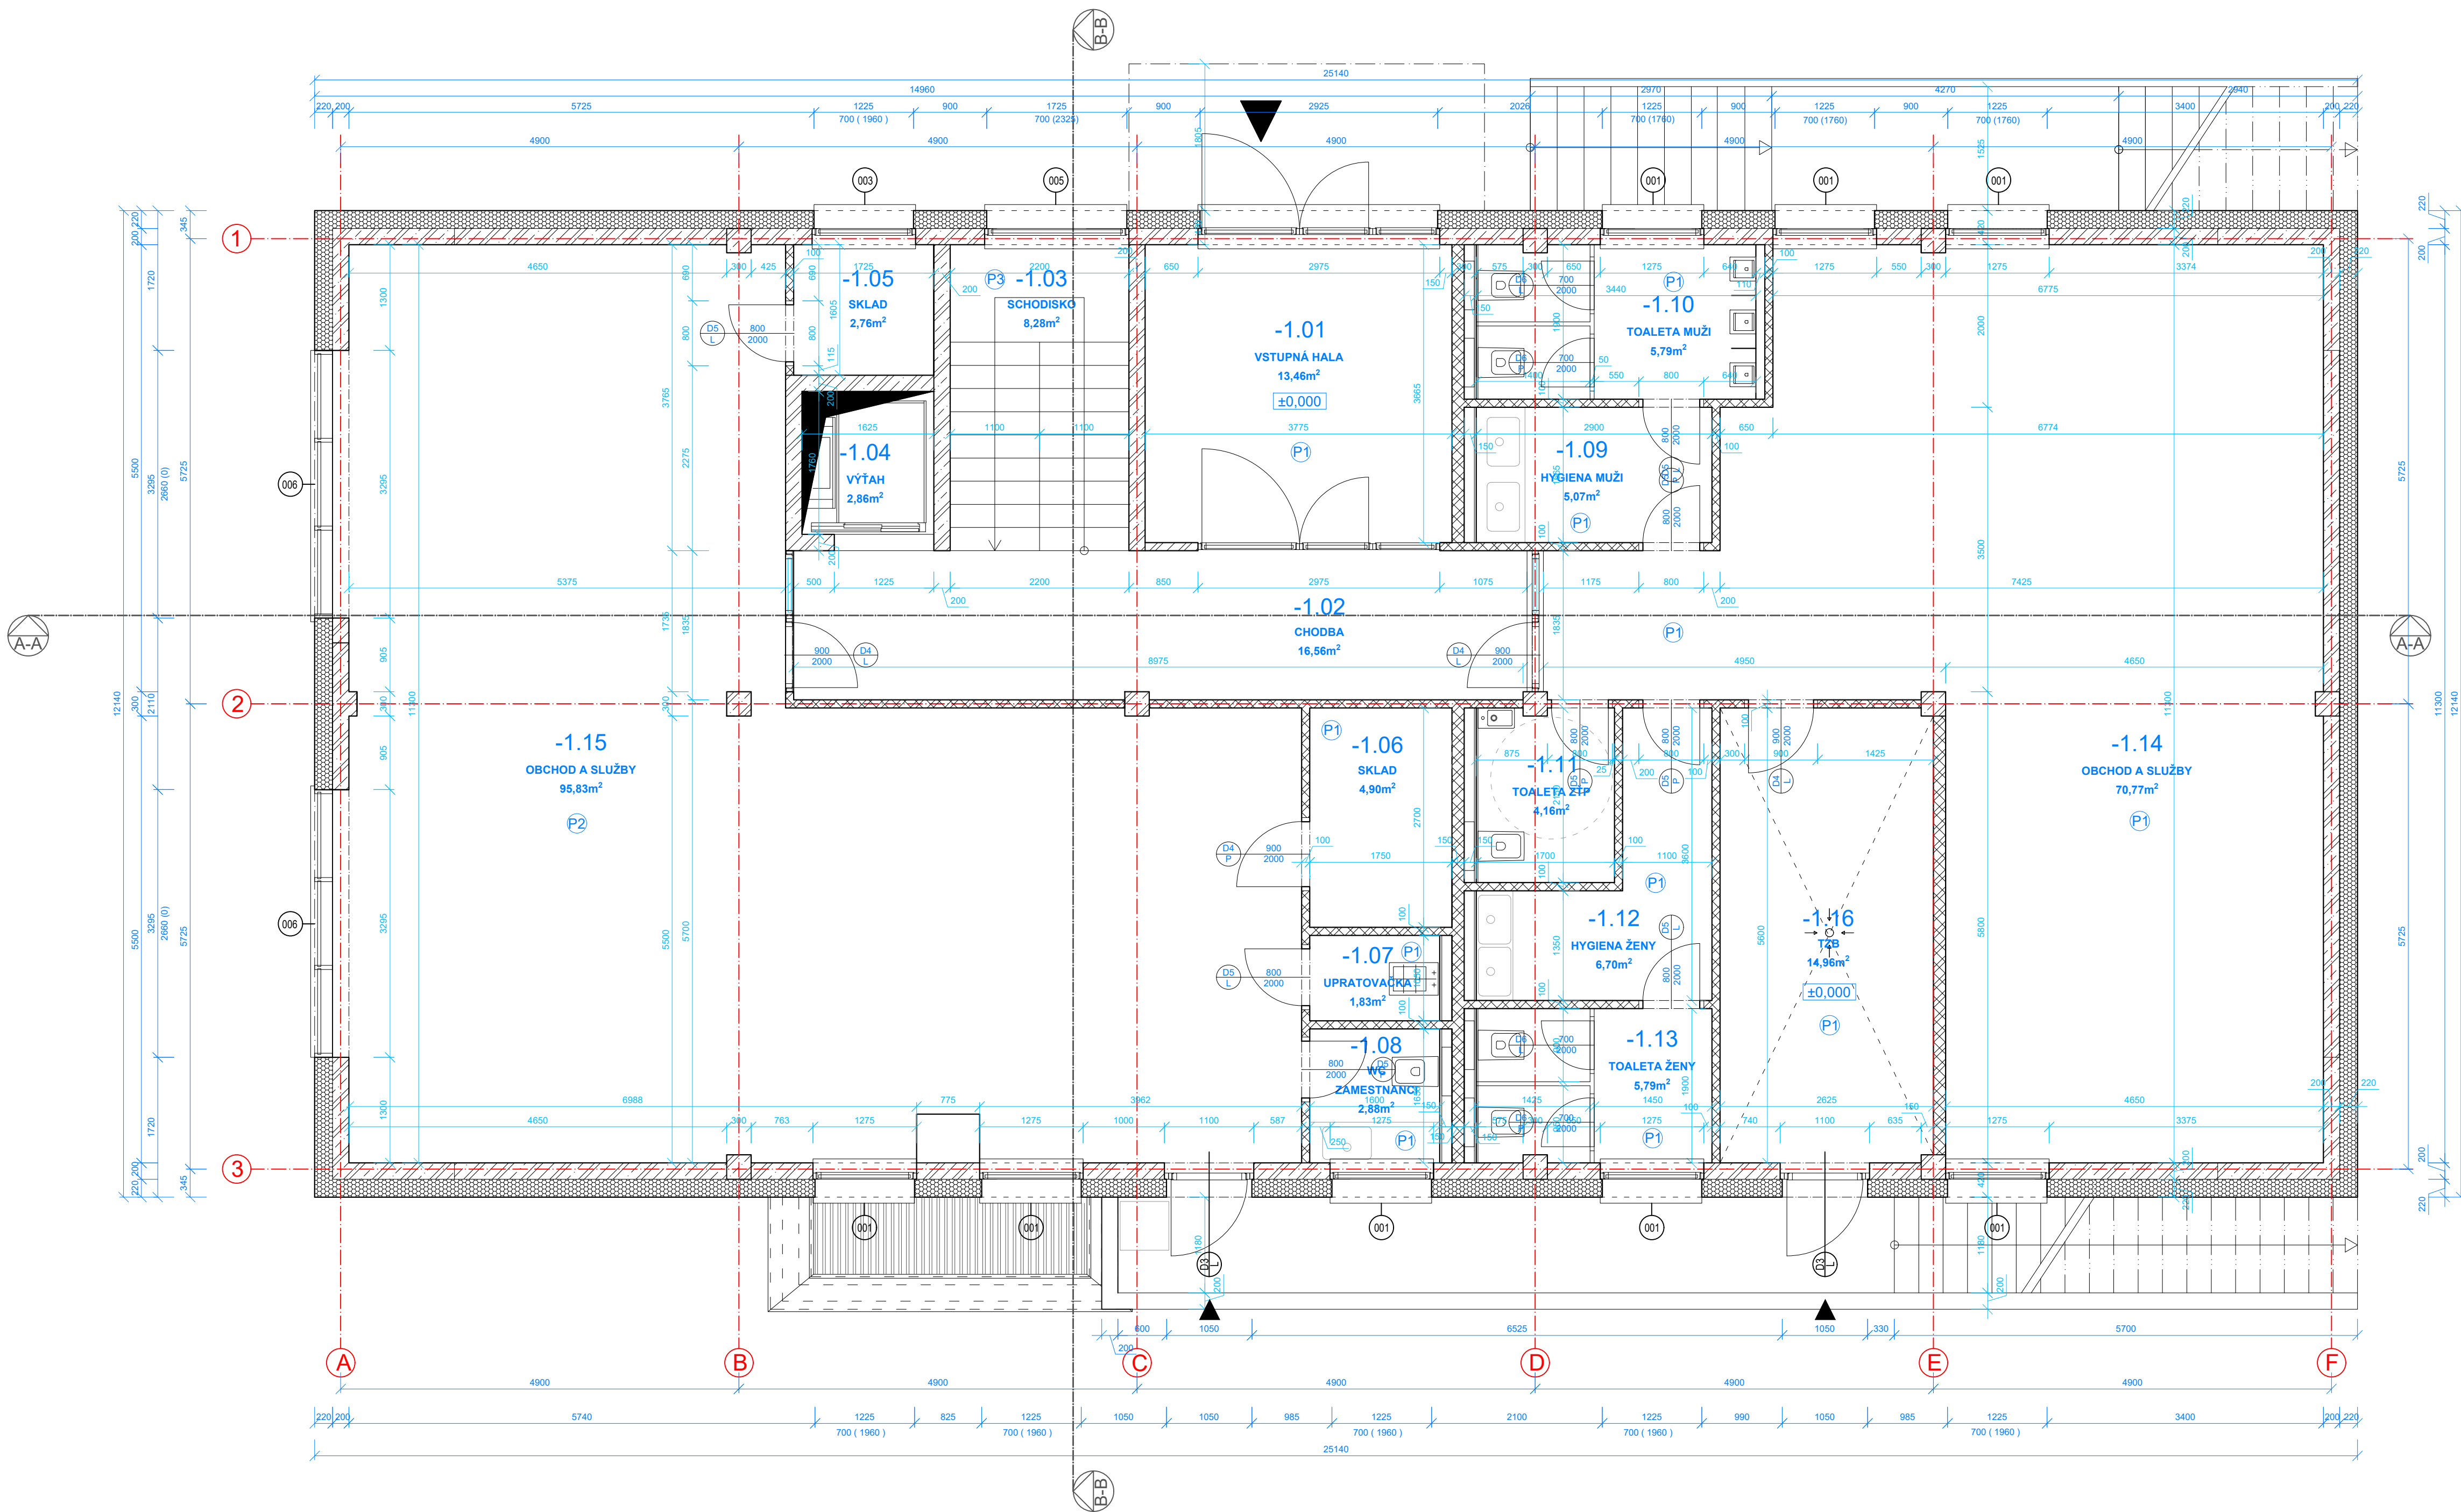

LEGENDA MIESTNOSTÍ 1.PP

č. miest.	účel miestnosti	plocha (m ²)	úprava podlahy	úprava stropu	úprava stien
-1.01	vstupná hala	13,46 m ²	P1	omietka (typ), hľadka	omietka (typ), hľadka
-1.02	chodba	16,56 m ²	P1	omietka (typ), hľadka	omietka (typ), hľadka
-1.03	schodisko	8,28 m ²	P3	omietka (typ), hľadka	omietka (typ), hľadka
-1.04	výtah	2,86 m ²	---	omietka (typ), hľadka	omietka (typ), hľadka
-1.05	sklad	2,76 m ²	P2	omietka (typ), hľadka	omietka (typ), hľadka
-1.06	sklad	4,90 m ²	P1	omietka (typ), hľadka	omietka (typ), hľadka
-1.07	upratovačka	1,83 m ²	P1	omietka (typ), hľadka	omietka (typ), hľadka
-1.08	toaleta zamestnanci	2,88 m ²	P1	omietka (typ), hľadka	omietka (typ), hľadka + gres
-1.09	hygiena muži	5,07 m ²	P1	omietka (typ), hľadka	omietka (typ), hľadka + gres
-1.10	toaleta muži	5,79 m ²	P1	omietka (typ), hľadka	omietka (typ), hľadka + gres
-1.11	toaleta ZTP	4,16 m ²	P1	omietka (typ), hľadka	omietka (typ), hľadka + gres
-1.12	hygiena ženy	6,70 m ²	P1	omietka (typ), hľadka	omietka (typ), hľadka + gres
-1.13	toaleta ženy	5,79 m ²	P1	omietka (typ), hľadka	omietka (typ), hľadka + gres
-1.14	obchod a služby	70,77 m ²	P1	omietka (typ), hľadka	omietka (typ), hľadka
-1.15	obchod a služby	95,83 m ²	P2	omietka (typ), hľadka	omietka (typ), hľadka
-1.15	TZB	14,96 m ²	P1	omietka (typ), hľadka	omietka (typ), hľadka
spolu		262,6 m ²			

LEGENDA MATERIÁLOV

- ŽELEZOBETÓN
- PRIEČKY Z TEHÁL POROTHERM 20 PROFI 500x200x249 mm, NA TENKOVRSŤOVÉ LEPIDLO
- PRIEČKY Z TEHÁL POROTHERM 10 PROFI 500x100x249 mm, NA TENKOVRSŤOVÉ LEPIDLO
- TEPELNÁ IZLÁČIA ISOVER TWINNER 22, 220mm, R=6,66 [m² KW] (TEPELNÁ IZOLÁCIA V STYKU S TERÉNOM - STYRODUR)
- ZATEPLENIE SUTERÉNU: TEPELNÁ IZOLÁCIA STYRODUR 2800 C, 200mm
- PODKLADNÝ BETÓN
- ZHUTNENÝ ŠTRKOVÝ PODKLAD
- NASYPANÁ ZEMINA
- PŮVODNÁ ZEMINA
- HYDROLIZOLÁCIA
- NOPOVÁ FÓLIA

INVESTOR
 ZELENÁ HÓRKA s.r.o.
 A: Dumbierska 3, 831 03, Bratislava
 T:
 E:

KOSI ARCHITEKTI
 Ing.arch. Pavel Kosnáč
 Ing.arch. Marián Olexa

A: Rožňavská 4, Bratislava 821 04
 T: 00421(0)2 5441 5202
 E: pavel.kosnac@kosi.sk
 W: www.kosi.sk

autorizácia:

podpis: _____
AUTORISKÉ PRAVA VYHRADZENÉ

PROJEKT


ŠPORTOVO ŠKOLIACA HALA
 Dumbierska 3, 831 03, Bratislava

STUPEŇ PROJEKTOVEJ DOKUMENTÁCIE

ARCHITEKTONICKO-STAVEBNÁ

ČÍSLO PARÉ
 ČÍSLO ZÁKAZKY
 DÁTUM 06.2022
 MIERKA 1:50

- POZNÁMKA:
- PODHLADY V MIESTNOSTIACH BUDÚ RIEŠENÉ V PROJEKTE INTERIÉRU
 - PRED ZAČATÍM PRÁČ OTVORY ZAMERAŤ NA STAVBE
 - PRÍPADNÉ NEJASNOSTI KONZULTOVAŤ S PROJEKTANOM
 - HYDROIZOLÁCIU VYVIESŤ MIN.200mm NAD TERÉN
 - NOPOVÚ FÓLIU VYVIESŤ PO ÚROVŇ TERÉNU
 - DRENÁŽNA RÚRA MIN. SPÁD 1, HĽBKÁ MIN.900mm POD U.T.,
 - DRENÁŽ OBALÍŤ GEOTEXTÍLOU

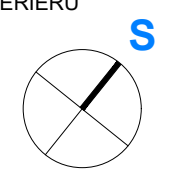

NÁZOV A ČÍSLO VÝKRESU

PÔDORYS 1.PP