


# PŌDORYS 2.NP

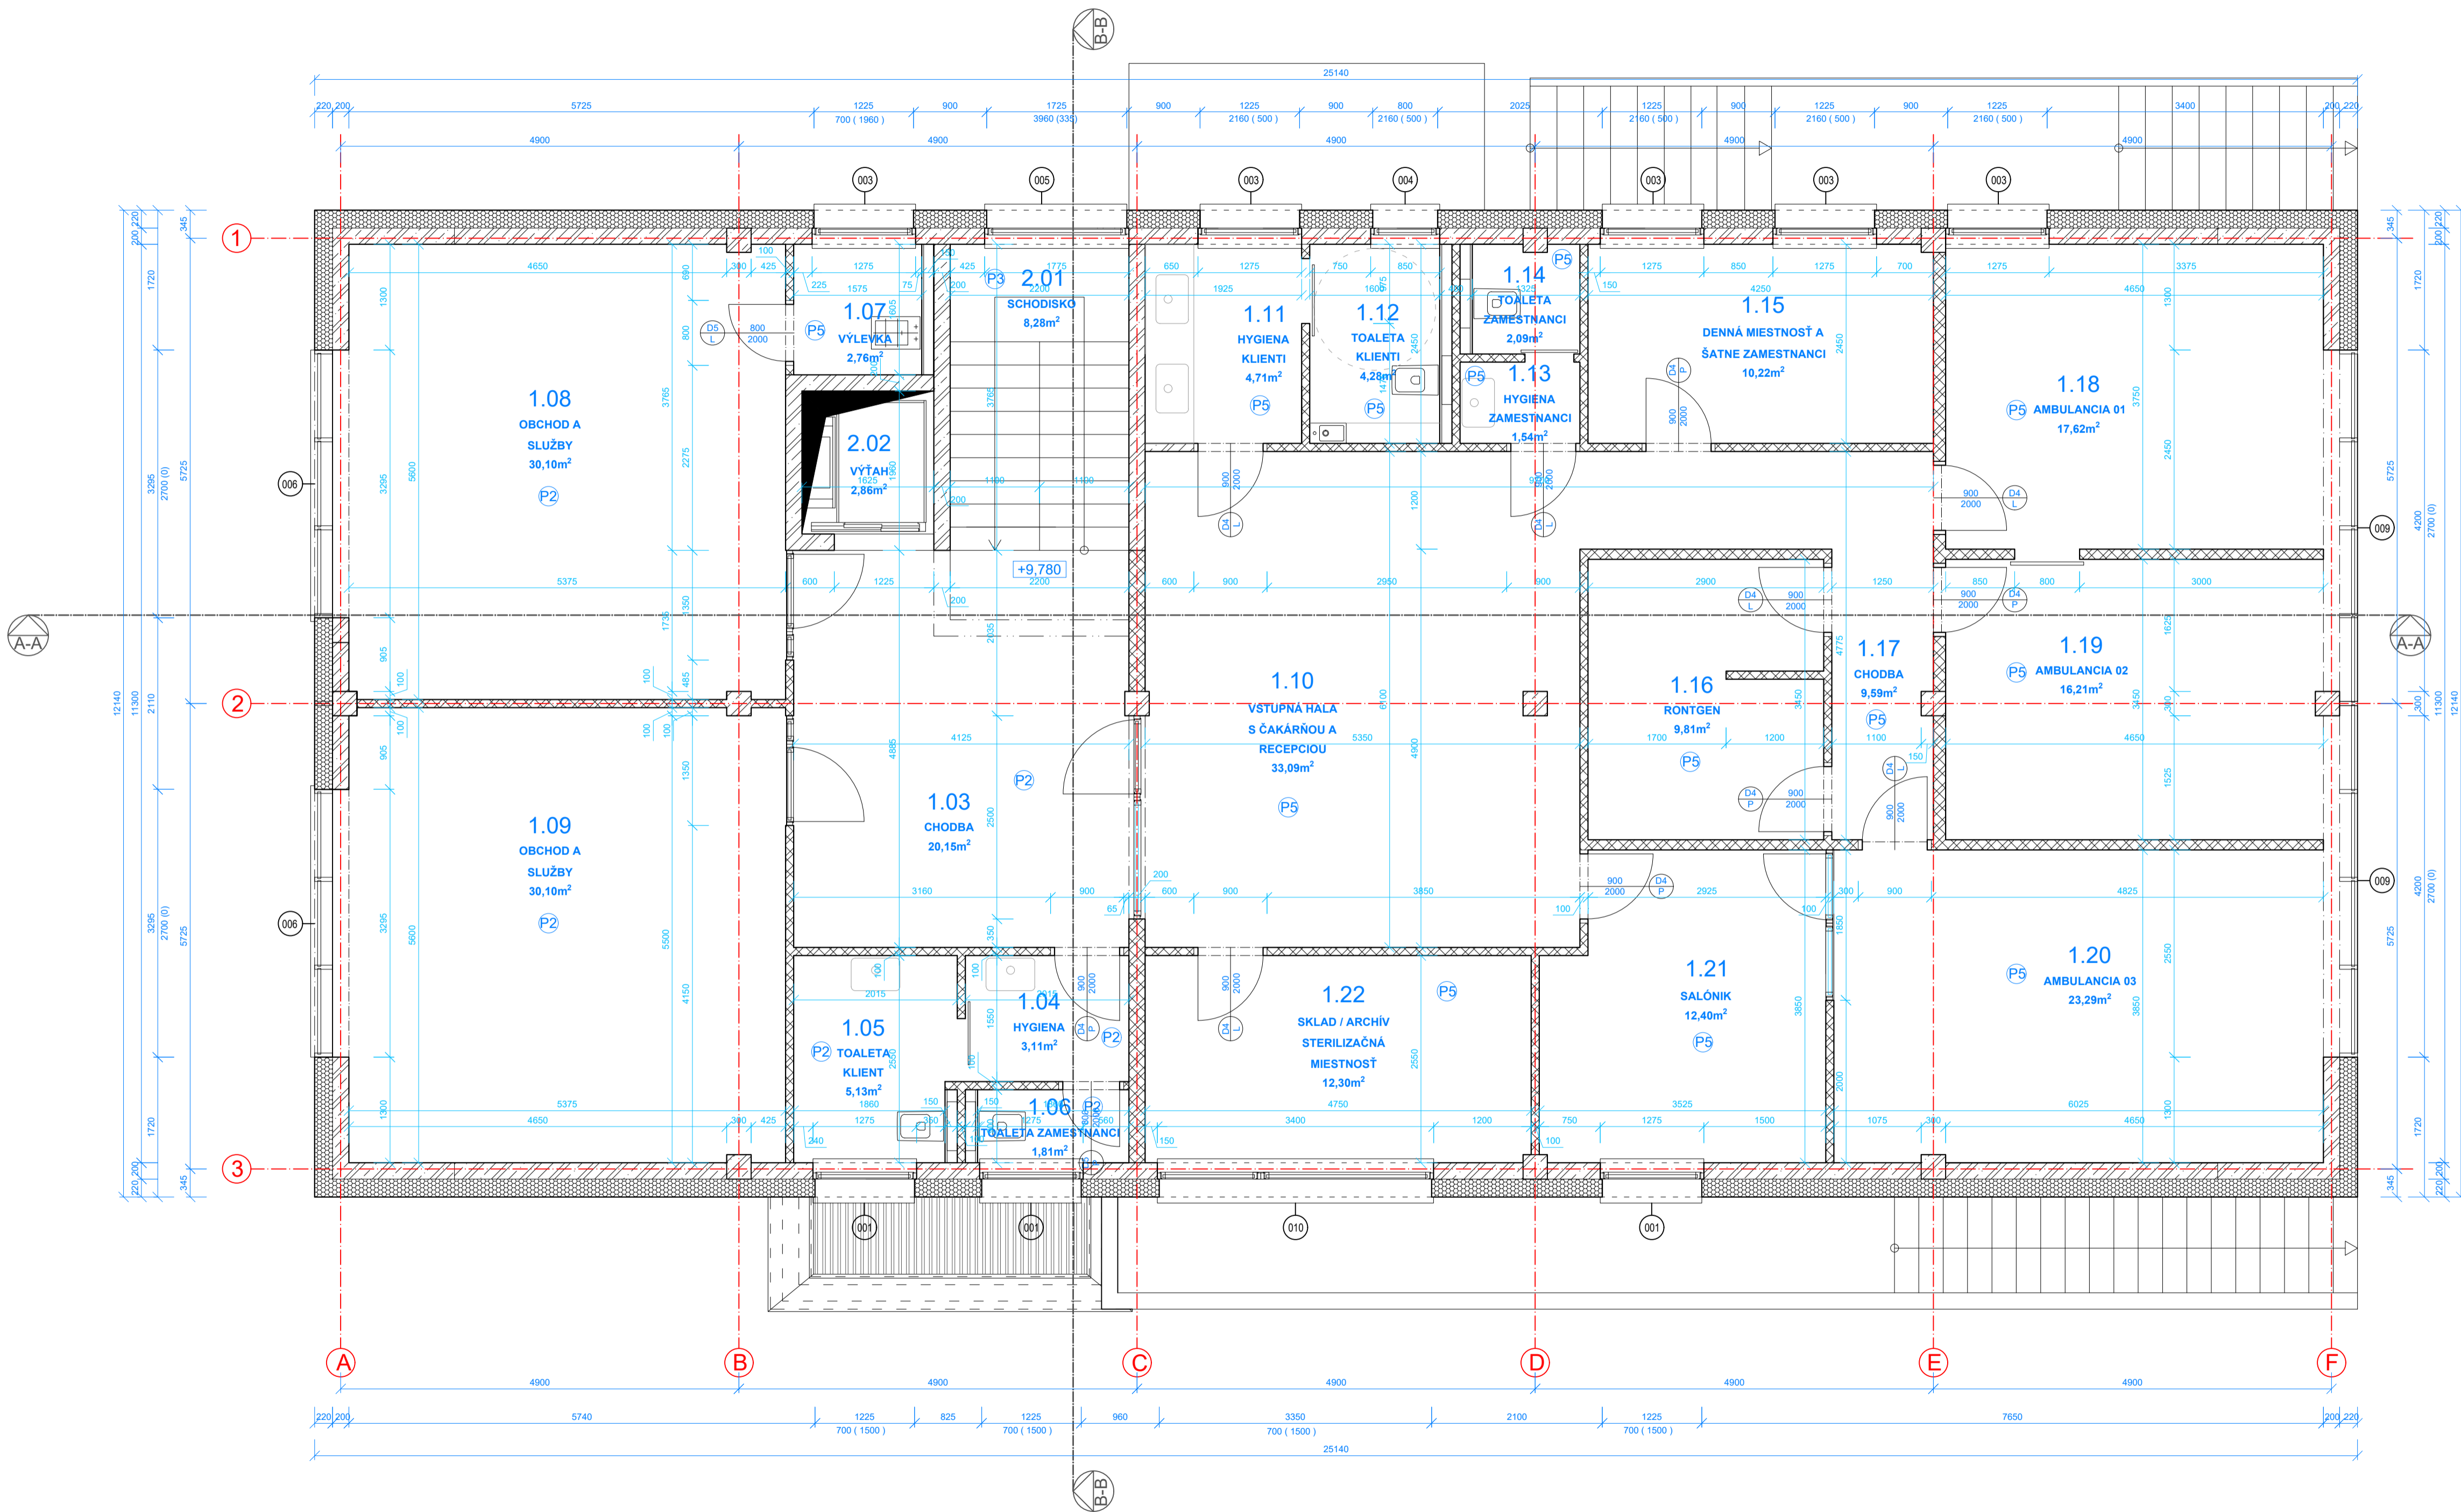

LEGENDA MIESTNOSTI 1.PP

č. miest.	účel miestnosti	plocha (m <sup>2</sup> )	úprava podlahy	úprava stropu	úprava stien
1.01	schodisko	8,28 m <sup>2</sup>	P3	omietka (typ), hľadka	omietka (typ), hľadka
1.02	výťah	2,86 m <sup>2</sup>	---	omietka (typ), hľadka	omietka (typ), hľadka
1.03	chodba s čakárňou	20,15 m <sup>2</sup>	P2	omietka (typ), hľadka	omietka (typ), hľadka
1.04	hygiena	3,11 m <sup>2</sup>	P2	omietka (typ), hľadka	omietka (typ), hľadka + gres
1.05	toaleta klient	5,13 m <sup>2</sup>	P2	omietka (typ), hľadka	omietka (typ), hľadka + gres
1.06	toaleta klient	1,81 m <sup>2</sup>	P2	omietka (typ), hľadka	omietka (typ), hľadka + gres
1.07	výlevka	2,76 m <sup>2</sup>	P5	omietka (typ), hľadka	omietka (typ), hľadka + gres
1.08	obchod a služby	30,10 m <sup>2</sup>	P5	omietka (typ), hľadka	omietka (typ), hľadka
1.09	obchod a služby	30,10 m <sup>2</sup>	P5	omietka (typ), hľadka	omietka (typ), hľadka
1.10	zubár - vstup s recepciou	33,09 m <sup>2</sup>	P5	omietka (typ), hľadka	omietka (typ), hľadka
1.11	zubár - hygiena klient	4,71 m <sup>2</sup>	P5	omietka (typ), hľadka	omietka (typ), hľadka + gres
1.12	zubár - toaleta klient	4,28 m <sup>2</sup>	P5	omietka (typ), hľadka	omietka (typ), hľadka + gres
1.13	zubár - hygiena zamestnanci	1,54 m <sup>2</sup>	P5	omietka (typ), hľadka	omietka (typ), hľadka + gres
1.14	zubár - toaleta zamestnanci	2,09 m <sup>2</sup>	P5	omietka (typ), hľadka	omietka (typ), hľadka + gres
1.15	zubár - denná miest. + šatne zam.	10,22 m <sup>2</sup>	P5	omietka (typ), hľadka	omietka (typ), hľadka
1.16	zubár - rontgen	9,81 m <sup>2</sup>	P5	omietka (typ), hľadka	omietka (typ), hľadka
1.17	zubár - chodba	9,59 m <sup>2</sup>	P5	omietka (typ), hľadka	omietka (typ), hľadka
1.18	zubár - ambulancia 01	17,62 m <sup>2</sup>	P5	omietka (typ), hľadka	omietka (typ), hľadka
1.19	zubár - ambulancia 02	16,21 m <sup>2</sup>	P5	omietka (typ), hľadka	omietka (typ), hľadka
1.20	zubár - ambulancia 03	23,19 m <sup>2</sup>	P5	omietka (typ), hľadka	omietka (typ), hľadka
1.21	zubár - salónik	12,78 m <sup>2</sup>	P5	omietka (typ), hľadka	omietka (typ), hľadka
1.22	zubár - sterilizačná miestnosť	12,11 m <sup>2</sup>	P5	omietka (typ), hľadka	omietka (typ), hľadka
spolu		261,5 m <sup>2</sup>			

LEGENDA MATERIÁLOV

- ŽELEZOBETÓN
- PRIEČKY Z TEHÁL POROTHERM 20 PROFÍ 500x200x249 mm, NA TENKOVRSTVOVÉ LEPIDLO
- PRIEČKY Z TEHÁL POROTHERM 10 PROFÍ 500x100x249 mm, NA TENKOVRSTVOVÉ LEPIDLO
- TEPELNÁ IZLÁCIA ISOVER TWINNER 22, 220mm, R=6,66 [m<sup>2</sup>.K/W] (TEPELNÁ IZOLÁCIA V STYKU S TERÉNOM - STYRODUR)
- ZATEPLENIE SUTERÉNU: TEPELNÁ IZOLÁCIA STYRODUR 2800 C, 200mm
- PODKLADNÝ BETÓN
- ZHUTNENÝ ŠTRKOVÝ PODKLAD
- NASYPANÁ ZEMINA
- PŌVODNÁ ZEMINA
- HYDROLIZOLÁCIA
- NOPOVÁ FŌLIA

**INVESTOR**  
 ZELENÁ HŌRKA s.r.o.  
 A: Dumbierska 3, 831 03, Bratislava  
 T: ...  
 E: ...

**KOSI ARCHITEKTI**  
 Ing.arch. Pavel Kosnác  
 Ing.arch. Marián Olexa  
 A: Rožňavská 4, Bratislava 821 04  
 T: 004210/2 5441 5202  
 E: pavel.kosnac@kosi.sk  
 W: www.kosi.sk

autorizácia:  
  
 podpis:

PROJEKT  
**ŠPORTOVO ŠKOLIACA HALA**  
 Dumbierska 3, 831 03, Bratislava

STUPEŇ PROJEKTOVEJ DOKUMENTÁCIE  
**ARCHITEKTONICKO-STAVEBNÁ**  
 ČÍSLO PARÉ  
 ČÍSLO ZÁKAZKY  
 DÁTUM 06.2022  
 MIERKA 1:50

POZNÁMKA:  
 - PODHLADY V MIESTNOSTIACH BUDÚ RIEŠENÉ V PROJEKTE INTERIÉRU  
 - PRED ZAČATÍM PRÁČ OTVORY ZAMERAŤ NA STAVBE  
 - PRÍPADNÉ NEJASNOSTI KONZULTOVAŤ S PROJEKTANOM  
 - HYDROIZOLÁCIU VYVIESŤ MIN. 200mm NAD TERÉNOM  
 - NOPOVÚ FŌLIU VYVIESŤ PO ÚROVEŇ TERÉNU  
 - DRENÁŽNA RÚRA MIN. SPÁD 1, HLĚKA MIN. 900mm POD U.T.,  
 - DRENÁŽ OBALIŤ GEOTEXTILOU

NÁZOV A ČÍSLO VÝKRESU  
**PŌDORYS 2.NP**

